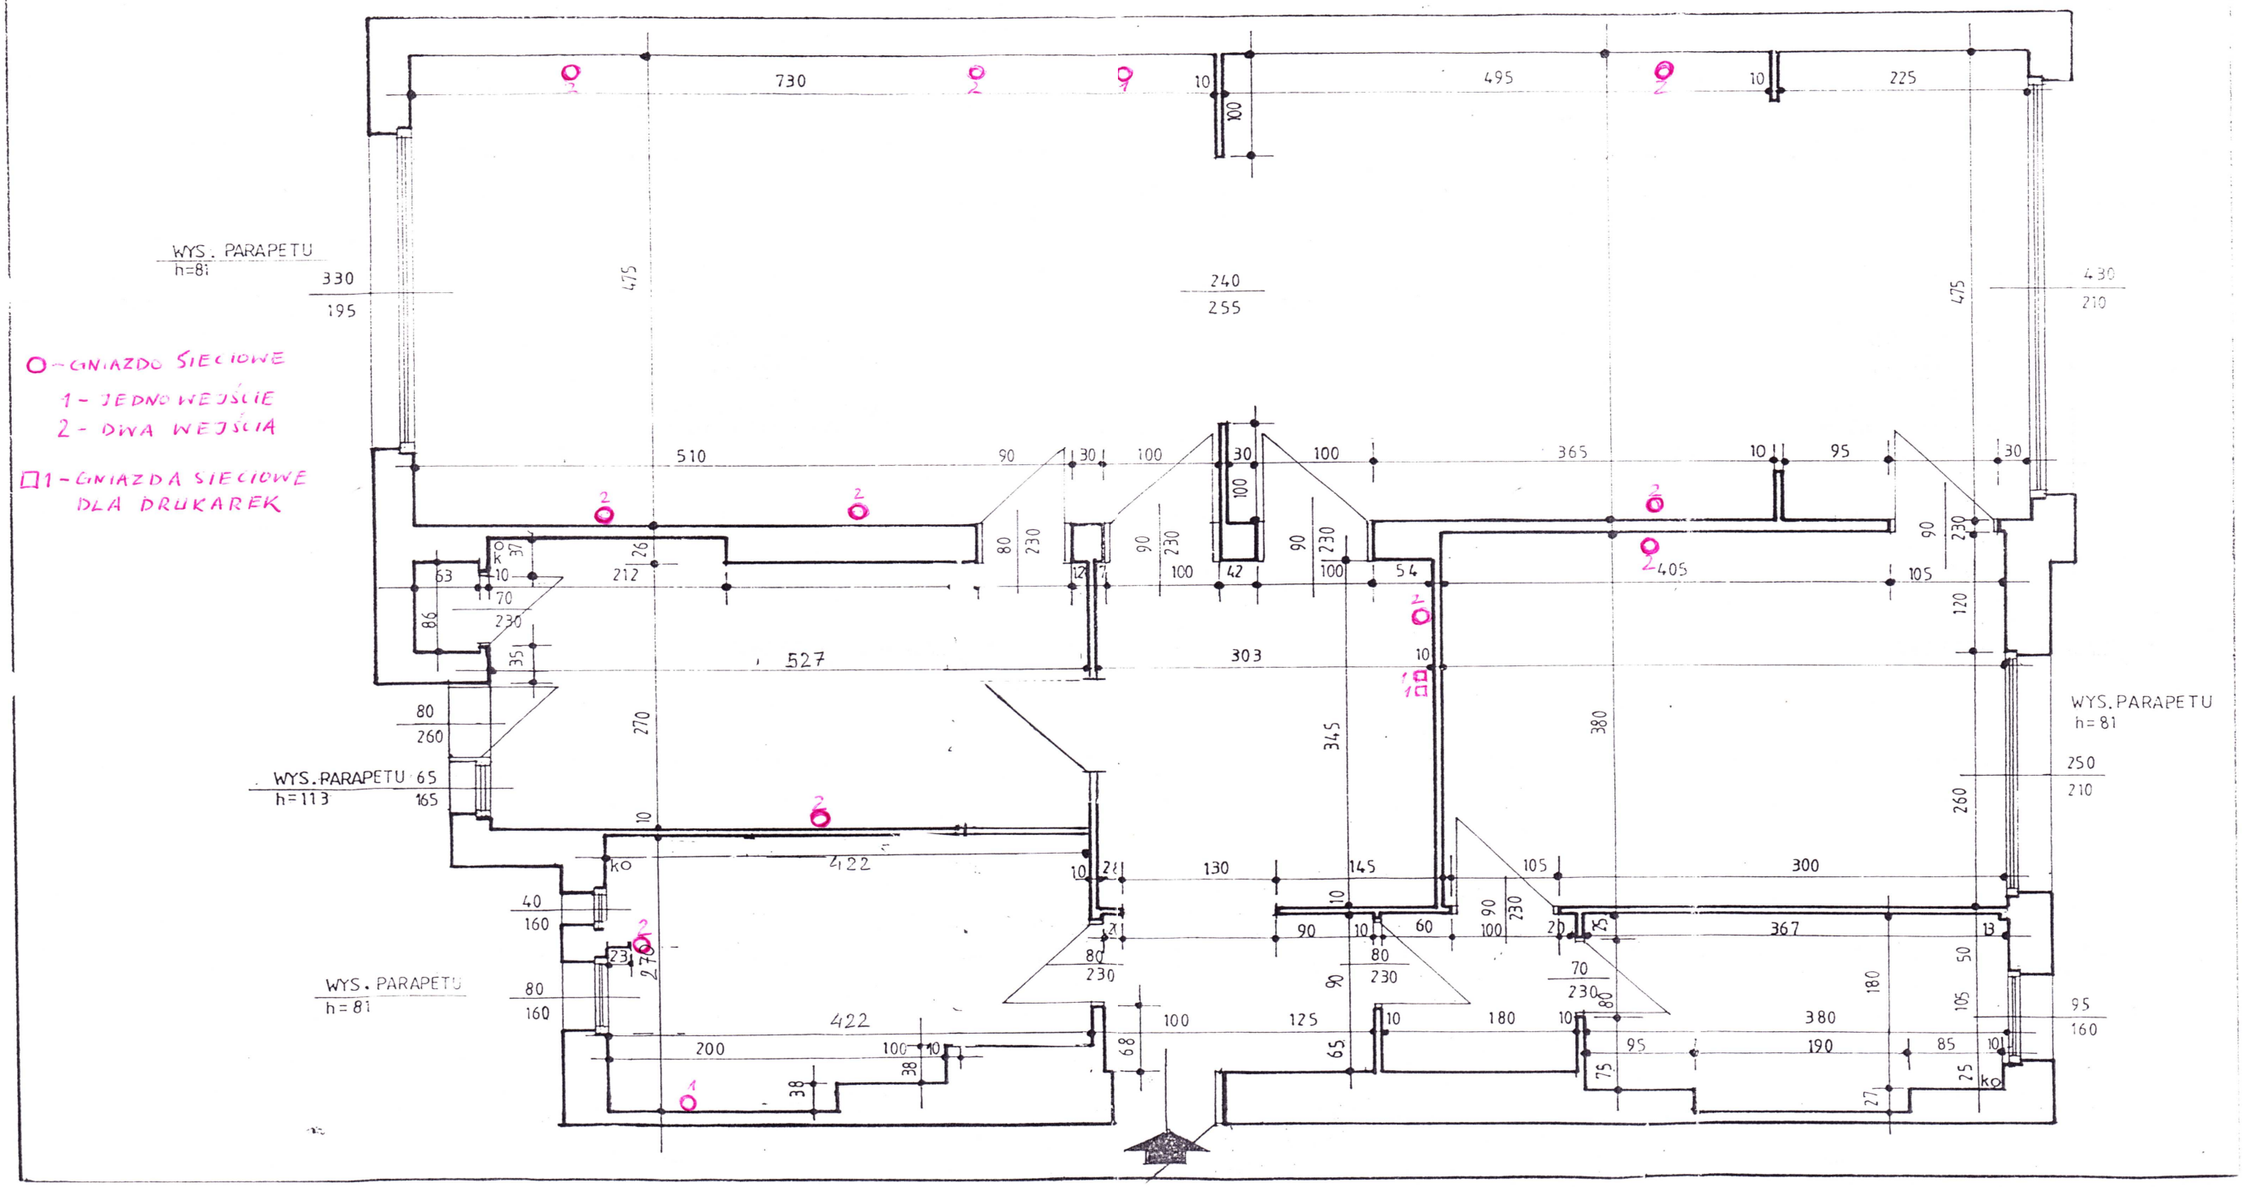RZUT POMIESZCZEŃ BIUROWYCH IMGW ∘ INWENTARYZACJA ∘ 1:50